



KEMENTERIAN PENDIDIKAN DAN KEBUDAYAAN  
**UNIVERSITAS MULAWARMAN**  
**FAKULTAS KEGURUAN DAN ILMU PENDIDIKAN**

Alamat : Jl. Muara Pahu Kampus Gn. Kelua Telp. (0541) 743651 Fax. (0541) 743929 Samarinda 75123  
 E-mail : fkip unmul 11@gmail.com

Samarinda, 2 April 2015

Nomor : 261/ UN 17.5/KU/2015  
 Lampiran : 1 (Satu) berkas  
 Perihal : **Permohonan Penarikan Saldo Dana  
 Program Kls. Kerjasama FKIP Th. 2015**

Kepada Yth : **Rektor Universitas Mulawarman**  
 di –  
 Samarinda

**Asallamu'alaikum Wr.Wb**

Dalam rangka meningkatkan fasilitas standar kelayakan proses belajar mengajar di lingkungan FKIP , dikarekan hingga saat ini fasilitas yang ada di FKIP sangat kurang baik itu ruang kuliah, ruang Lab dan Alat Pendidikan. sehubungan hal tersebut kami mohon kepada bapak Rektor untuk dapat menindak lanjuti hal tersebut, kami memohon penarikan saldo dana kelas kerjasama untuk disahkan sebagai **Pendapatan FKIP**, untuk di alokasikan sebagai tambahan Anggaran pada DIPA BLU FKIP 2015. Adapun besaran dana untuk biaya kegiatan tersebut diatas sebesar Rp. **6.800.000.000,- (Enam Milyar Delapan Ratus Juta Rupiah )**. (Terlampir Rincian Rencana Kegiatan 2015)

Demikian di sampaikan permohonan kami, atas berkenannya Bapak,Rektor diucapkan terima kasih.



Dekan  
 Drs. H. Syahril Bardin, M.Si  
 NIP. 19561209 198903 1 001

Tembusan

1. Wakil Rektor IV Unmul
2. Arsip

*Katby Pereneman*

*Mlm of 2 persiapan, sambil  
 menunggu. arthy, Rektor.*

*sdr. M. Adnan*

*- selanjutnya disfor. kab-gren. 22/4*

*ka BAPICSI  
 - menunggu & persiapan Rektor  
 & persipulan of di proses  
 sesuai ketetapan*

*13/4/15*

*13/4/15*

*13/4/15*

*Rekapitulasi PRP  
 - rekap dlm revisi  
 penambahan jargon  
 dr saldo awal*

*13/4/15*

USULAN RENCANA KERJA PENAMBAHAN PAGU BLU FKIP TAHUN ANGGARAN 2015

Kode Akun	Jenis Kegiatan	Volume	Satuan	Js. Perenc.	Js. Pengawasan
537112	<b>Belanja Modal Peralatan dan Mesin (BLU)</b> 1 Pengadaan Peralatan Penunjang ICT Center (SERVER) 3 Pengadaan Peralatan Pendidikan (Alat Lab. Kimia) 4 Pengadaan Peralatan Pendidikan (Alat Lab. FISIKA dan Biologi) 5 Pengadaan Peralatan Pendidikan (Alat Lab. Matematika, PAUD, BK) 6 Pengadaan Peralatan Pendidikan (Alat Lab. Penjaskes dan Geografi) 7 Pengadaan Alat Kantor/Pendidikan (Invocus dll)	1 PKT 1 PKT 1 PKT 1 PKT 1 PKT 2 PKT	190,000,000 350,000,000 400,000,000 185,000,000 450,000,000 100,000,000		
	Jumlah Rp.		1,675,000,000		
537112	<b>Belanja Modal Gedung dan Bangunan (BLU)</b> <i>Perbaikan/Rehabilitasi Jalan Kampus Banggeris</i>	1 PKT	400,000,000		
537113	<b>BELANJA MODAL GEDUNG DAN BANGUNAN (BLU)</b> 1 Pembangunan Lanjutan Ged. Dosen/Kuliah/Kantor Lt.I dan II (GK) 2 Pembuatan Tangga/Partisi Ged. Dekanat LT. III 3 Pengadaan Sarana gedung ruang kuliah dan kantor (teralis dan kanopi) 4 Pembuatan Bak air Khusus Pengendapan (konstruksi beton) & jaringan 5 Pembuatan Pos Keamanan (SATPAM) Kampus GK, & Banggeris 6 Pembuatan Ruang Hima Kampus Pahlawan 7 Pembuatan nama Kode gedung (Galvanis) 3 Kampus	1 PKT 1 PKT 1 PKT 1 PKT 1 PKT 1 PKT 1 PKT	1,450,000,000 455,000,000 50,000,000 195,000,000 60,000,000 125,000,000 50,000,000	81,635,000 31,850,000	56,550,000 18,200,000
	Jumlah Rp.		2,385,000,000	113,485,000	74,750,000
537115	<b>Belanja Modal Fisik Lainnya (BLU)</b> 1 - Pemasangan jaringan wifi ICT fakultas 2 - Pemasangan/Perbaikan jaringan baru Listrik 3 - Jasa Perencanaan dan Pengawasan	1 PKT 1 PKT 1 PKT	45,000,000 75,000,000 330,000,000		
	Jumlah Rp.		450,000,000		
537114	<b>Belanja Pemeliharaan (BLU)</b> 1 - Pemeliharaan/Perbaikan Ged. Kuliah R.12+18+19+20 Teras (Pkt 3) (GK) 2 - Pemeliharaan/Perbaikan Ged. TU (K.BG) 2 - Pemeliharaan/Perbaikan Asrama Mhs. Kampus Jl.Pahlawan 3 - Pemeliharaan/Perbaikan Ged.Serba Guna Kampus Jl.Pahlawan 4 - Rehab. Atap Kuliah Gedung BK kampus Banggeris 5 - Rehab. Micro Teaching K.Banggeris (Tambahan)	1 PKT 2 PKT 1 PKT 1 PKT 1 PKT 2 PKT	195,000,000 420,000,000 125,000,000 150,000,000 150,000,000 100,000,000		
	Jumlah Rp.		1,140,000,000		
525111	<b>Belanja Gaji dan Tunjangan</b> Bij. Bayar Pinjaman Pd. Rektorat		750,000,000		
	<b>JUMLAH TOTAL PEMBIAYAAN</b>		<b>6,800,000,000</b>		



  
 Dis. H. Syahril Bardin, M.Si  
 NIP. 19561209 198903 1 001



**DOKUMENTASI KONDISI GEDUNG DOSEN/KULIAH/LAB FKIP UNMUL  
YANG BELUM TERSELESAIKAN**






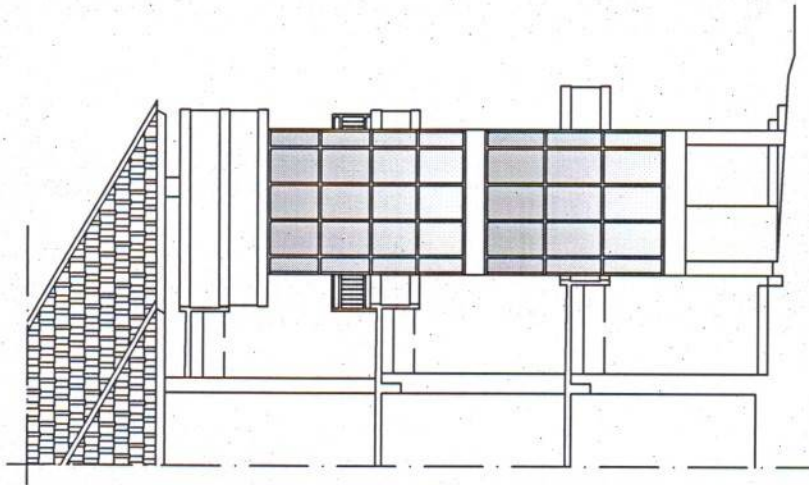


**TAMPAK BELAKANG**

Skala 1 : 100

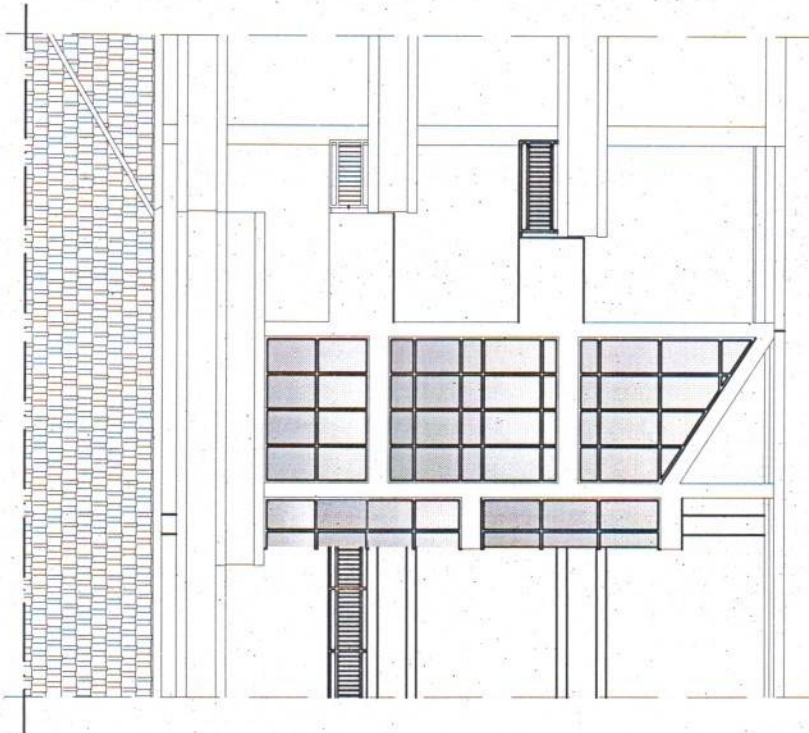


**TAMPAK SAMPIING**

Skala 1 : 100

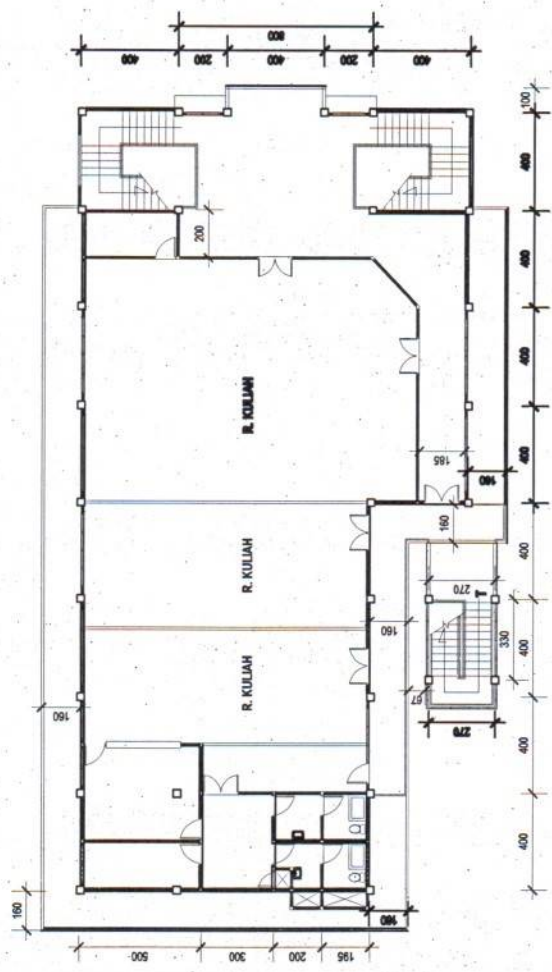


**DENAH LT. 3**

Skala 1 : 200

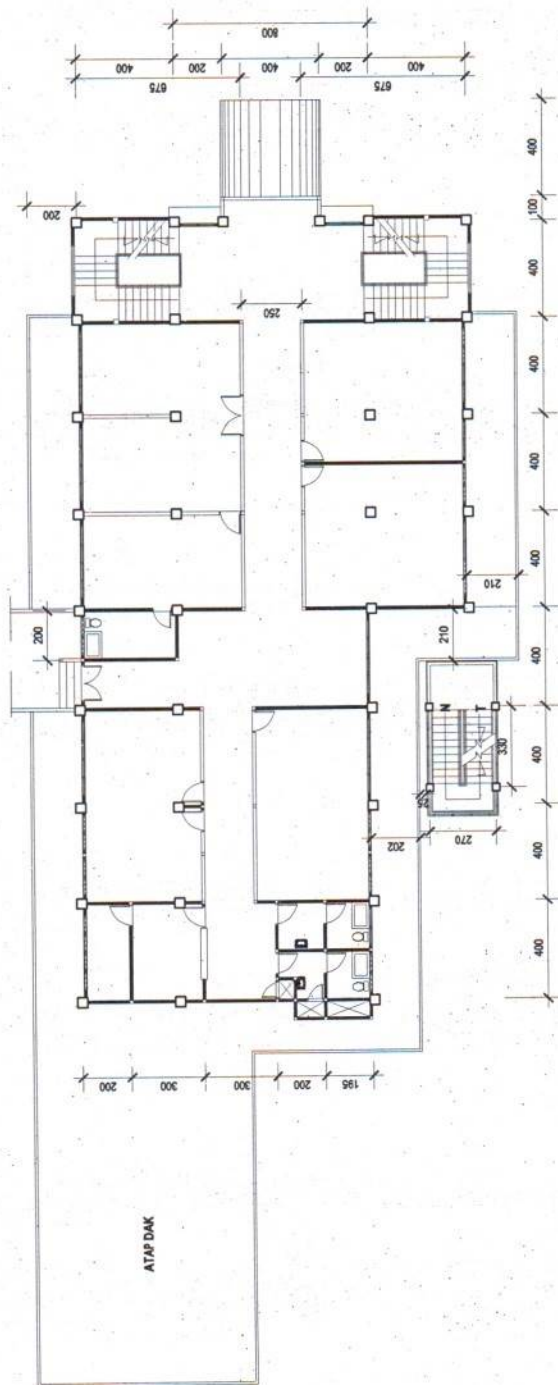

**DENAH LT. 2**

Scale 1 : 200

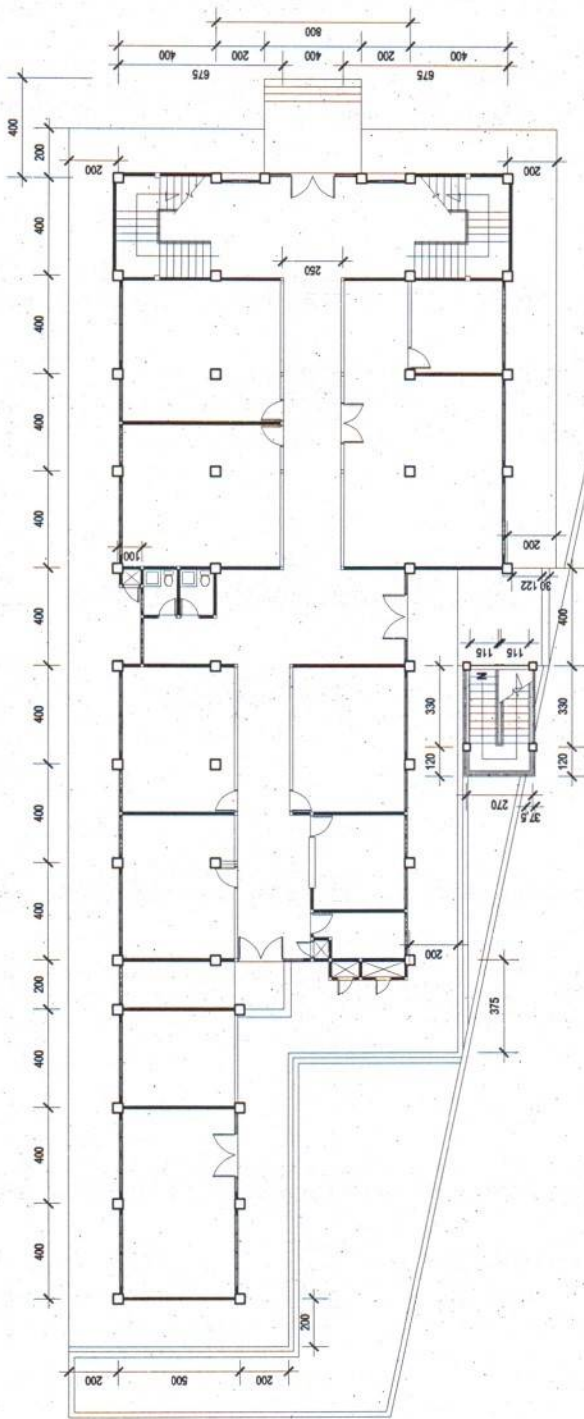

**DENAH LT. 1**

Skala 1:200